

LEGENDE ECLAIRAGE			
	A1 DOWNLIGHT Ø220mm 1800lm		DETECTEUR DE PRESENCE Fonction couloir
	A2 DOWNLIGHT Ø180mm 1300lm		DETECTEUR DE PRESENCE Fonction couloir
	A3 DOWNLIGHT IP65 Ø90mm 550lm		INTERRUPTEUR
	B1 DALLE LED 600x600 3200lm		INTERRUPTEUR VA ET VIENT
	C1 SUSPENSION DECO 1		INTERRUPTEUR ETANCHE
	C2 SUSPENSION DECO 2		HUBLOT AVEC DETECTEUR INTEGRE
	C3 SUSPENSION DECO 3		PLAFONNIER CUBIQUE EXTERIEUR
	C4 SUSPENSION DECO 4		LUMINAIRE SIMPLE EXTERIEUR CUBICA
	C5 SUSPENSION DECO 5		LUMINAIRE DOUBLE EXTERIEUR CUBICA
	D1 REGLETTE ETANCHE LED 2300lm		PROJECTEUR EXTERIEUR
	D2 REGLETTE ETANCHE LED 6000lm		

LEGENDE PRISES	
	PT POSTE DE TRAVAIL INFORMATIQUE 2RJ45 + 3PC
	RJ 1 RJ45
	PC 2P+T 16A
	PC 2P+T 16A étanche
	bloc 2PC 16A+T encastré au sol


LEGENDE INTERPHONIE / CONTROLE D'ACCES	
	PLATINE INTERPHONE EXTERIEURE
	LECTEUR DE BADGE
	DEVEROUILLAGE PORTE
	BP OUVERTURE PORTE

ECLAIRAGE SECURITE	
	S BLOC AUTONOME D'EVACUATION 45lm
	S BLOC AUTONOME D'EVACUATION 45lm ETANCHE
	A BLOC AUTONOME D'AMBIANCE
	S BLOC AUTONOME PORTATIF D'INTERVENTION
	DBR DISPOSITIF DE BALISAGE RENFORCE (EAS)

LEGENDE INTRUSION	
	CENTRALE ALARME INTRUSION
	DETECTEUR DOUBLE TECHNOLOGIE
	SIRENE D'ALERTE INTRUSION
	INT CLAVIER DE MISE EN/HORS SERVICE ALARME INTRUSION

LEGENDE SECURITE / INCENDIE	
	DECLENCHEUR MANUEL
	DIFFUSEUR SONORE ET LUMINEUX
	ALARME INCENDIE VISUELLE
	CENTRALE ALARME INCENDIE

DIVERS	
	ALIMENTATION
	ARRET D'URGENCE ELECTRICITE
	ARRET D'URGENCE VENTILATION

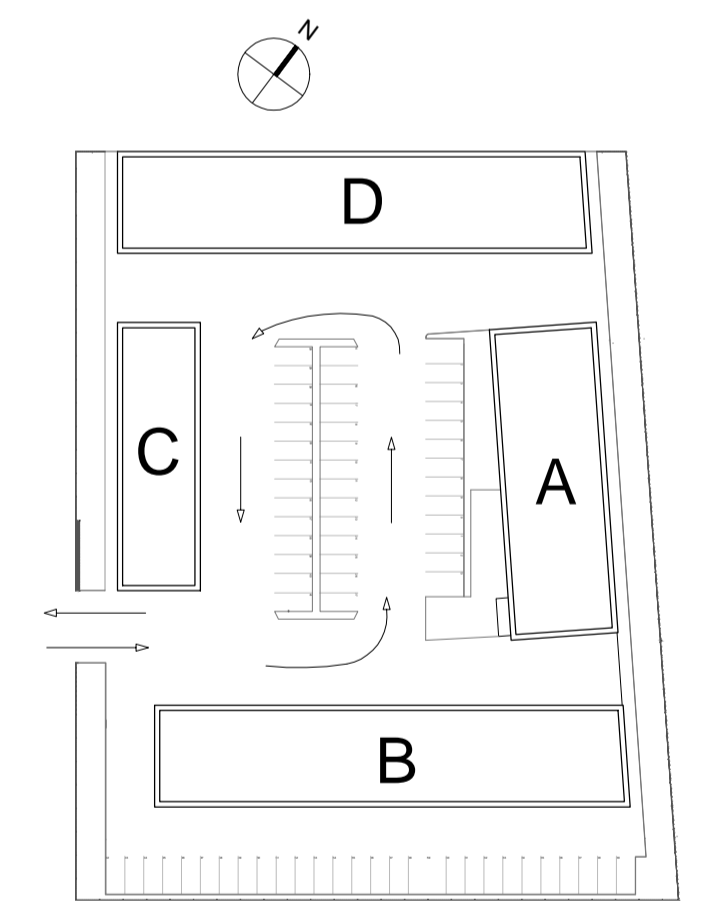

GRAND LYON

la métropole

Maîtrise d'Ouvrage
la Métropole de Lyon
Direction : DIRECTION DU PATRIMOINE ET DES MOYENS GENERAUX

Maîtrise d'Oeuvre
Direction : DIRECTION DU PATRIMOINE ET DES MOYENS GENERAUX
Service : ETUDES
Unité : MAÎTRISE D'OEUVRE ET INGENIERIE

Pépinière d'entreprises
Neuville-sur-Saône
Zone en Champagne

Phase DCE
Equipements elec.

Plan Bâtiment B (Ateliers)

EL102

Réf. info. : L:\DLPE\Etudes\Etudes et Maîtrise d'oeuvre\Projet en cours\Neuville sur Saône\pépinière\03_ETUDES OPERATIONNELLES\04_DCE\2 DOCUMENTS GRAPHIQUES\PLANS ET MOBILIERS.dwg		
Echelle : 1/100	Dessiné par : A.Gibrat	
Date : 14/11/2017	Etudié par : S.BIGOT Architecte D.P.L.G. C.COQUET, C.TURC, C-N LAWNICZAK	
Indice	Date	MODIFICATION

la Métropole de Lyon - 20 rue du Lac - CS 33569 - 69505 Lyon cedex 03