


**NORD-OUEST**

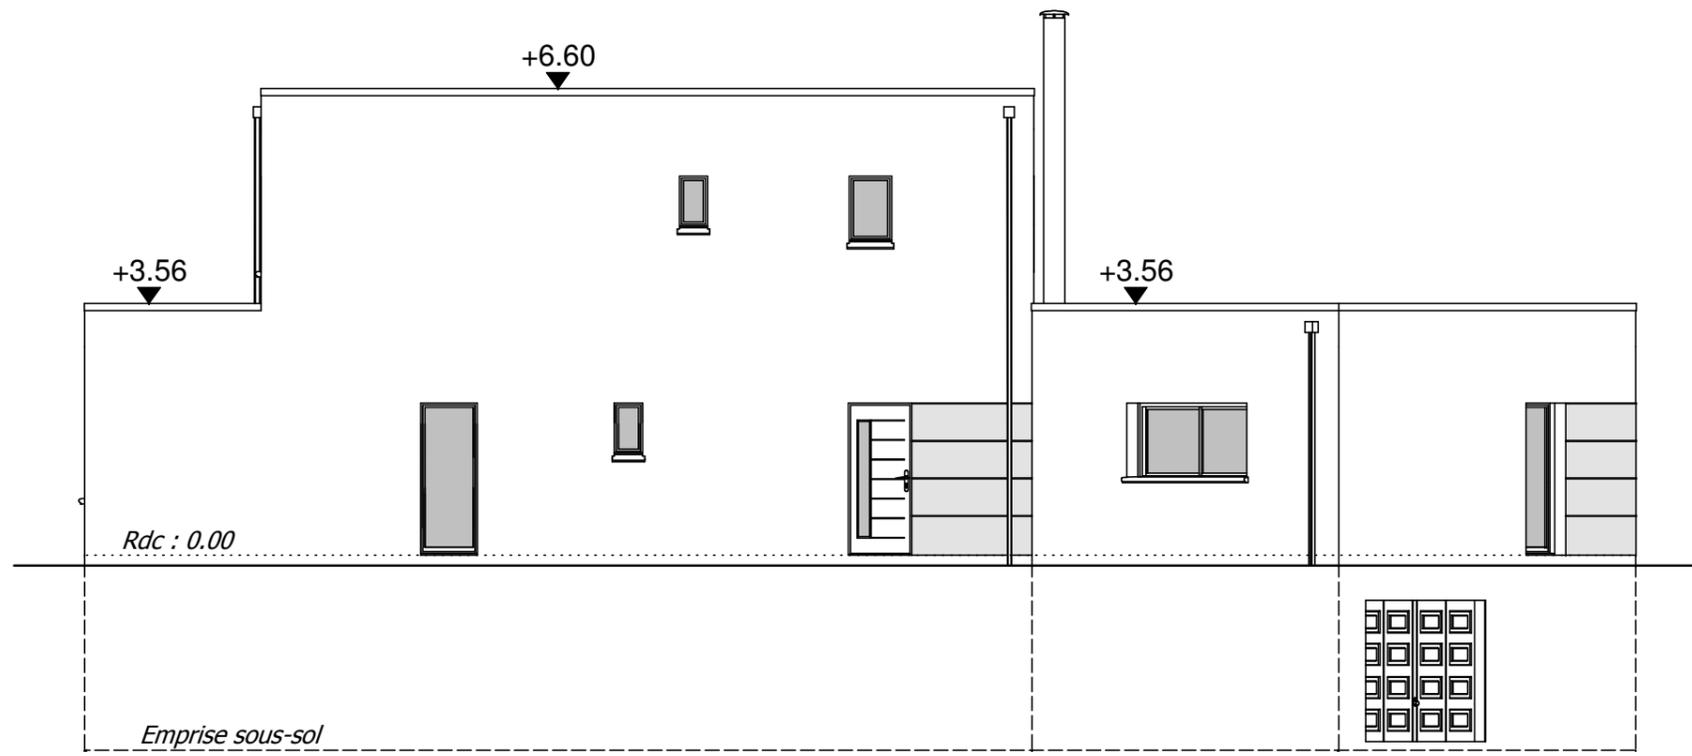

**NORD-OUEST (sans le garage)**

Toitures terrasses non accessibles  
Finition acrotères : couverture en acier laqué  
Souche Poujoulat  
Gouttières et descentes EP: ALU  
Enduit biton avec jeu de rainurage

Isolation optima 100+16 - GR160  
VMC double flux HELIOS KWL-EC 450 PRO  
avec puit canadien SEWT à eau glycolée  
Poêle à bois PALAZETTI 9kw  
Panneaux rayonnants dans les chambres de l'étage  
BEC THERMODYNAMIQUE

Menuiseries ALU grand vitrage, ton gris foncé  
Volets roulants ALU intégrés à la maçonnerie  
avec motorisations unitaires et centralisées

**FACADE NORD-OUEST 1/100**  
**(avec et sans garage)**