

Pépière d'entreprises
Neuville-sur-Saône
Zone en Champagne

Phase DCE

Eclairages

Plans
Bâtiment A (bureaux)

EL100



Réf. info : L:\01\Exécution et Maîtrise d'ouvrage\Projet en cours\Neuville-sur-Saône\Documents\GRANDLYON\PLANS ET MOBILIER.sxd
Echelle : 1/50
Date : 14/11/2017

Indice	Date	MODIFICATION

la Métropole de Lyon - 20 rue du Lac - CS 33560 - 69505 Lyon cedex 03

LEGENDE ECLAIRAGE

- A1** DOWNLIGHT Ø220mm 1800lm
- A2** DOWNLIGHT Ø180mm 1300lm
- A3** DOWNLIGHT IP65 Ø90mm 550lm
- B1** DALLE LED 600x600 3200lm
- C1** SUSPENSION DECO 1
- C2** SUSPENSION DECO 2
- C3** SUSPENSION DECO 3
- C4** SUSPENSION DECO 4
- C5** SUSPENSION DECO 5
- D1** REGLETTE ETANCHE LED 2300lm
- D2** REGLETTE ETANCHE LED 6000lm
- DETECTEUR DE PRESENCE**
- DETECTEUR DE PRESENCE Fonction couloir**
- INTERRUPTEUR**
- INTERRUPTEUR VA ET VIENT**
- INTERRUPTEUR ETANCHE**
- HUBLOT AVEC DETECTEUR INTEGRE**
- E1** PLAFONNIER CUBIQUE EXTERIEUR
- E2** LUMINAIRE SIMPLE EXTERIEUR CUBICA
- E3** LUMINAIRE DOUBLE EXTERIEUR CUBICA
- PROJECTEUR EXTERIEUR**

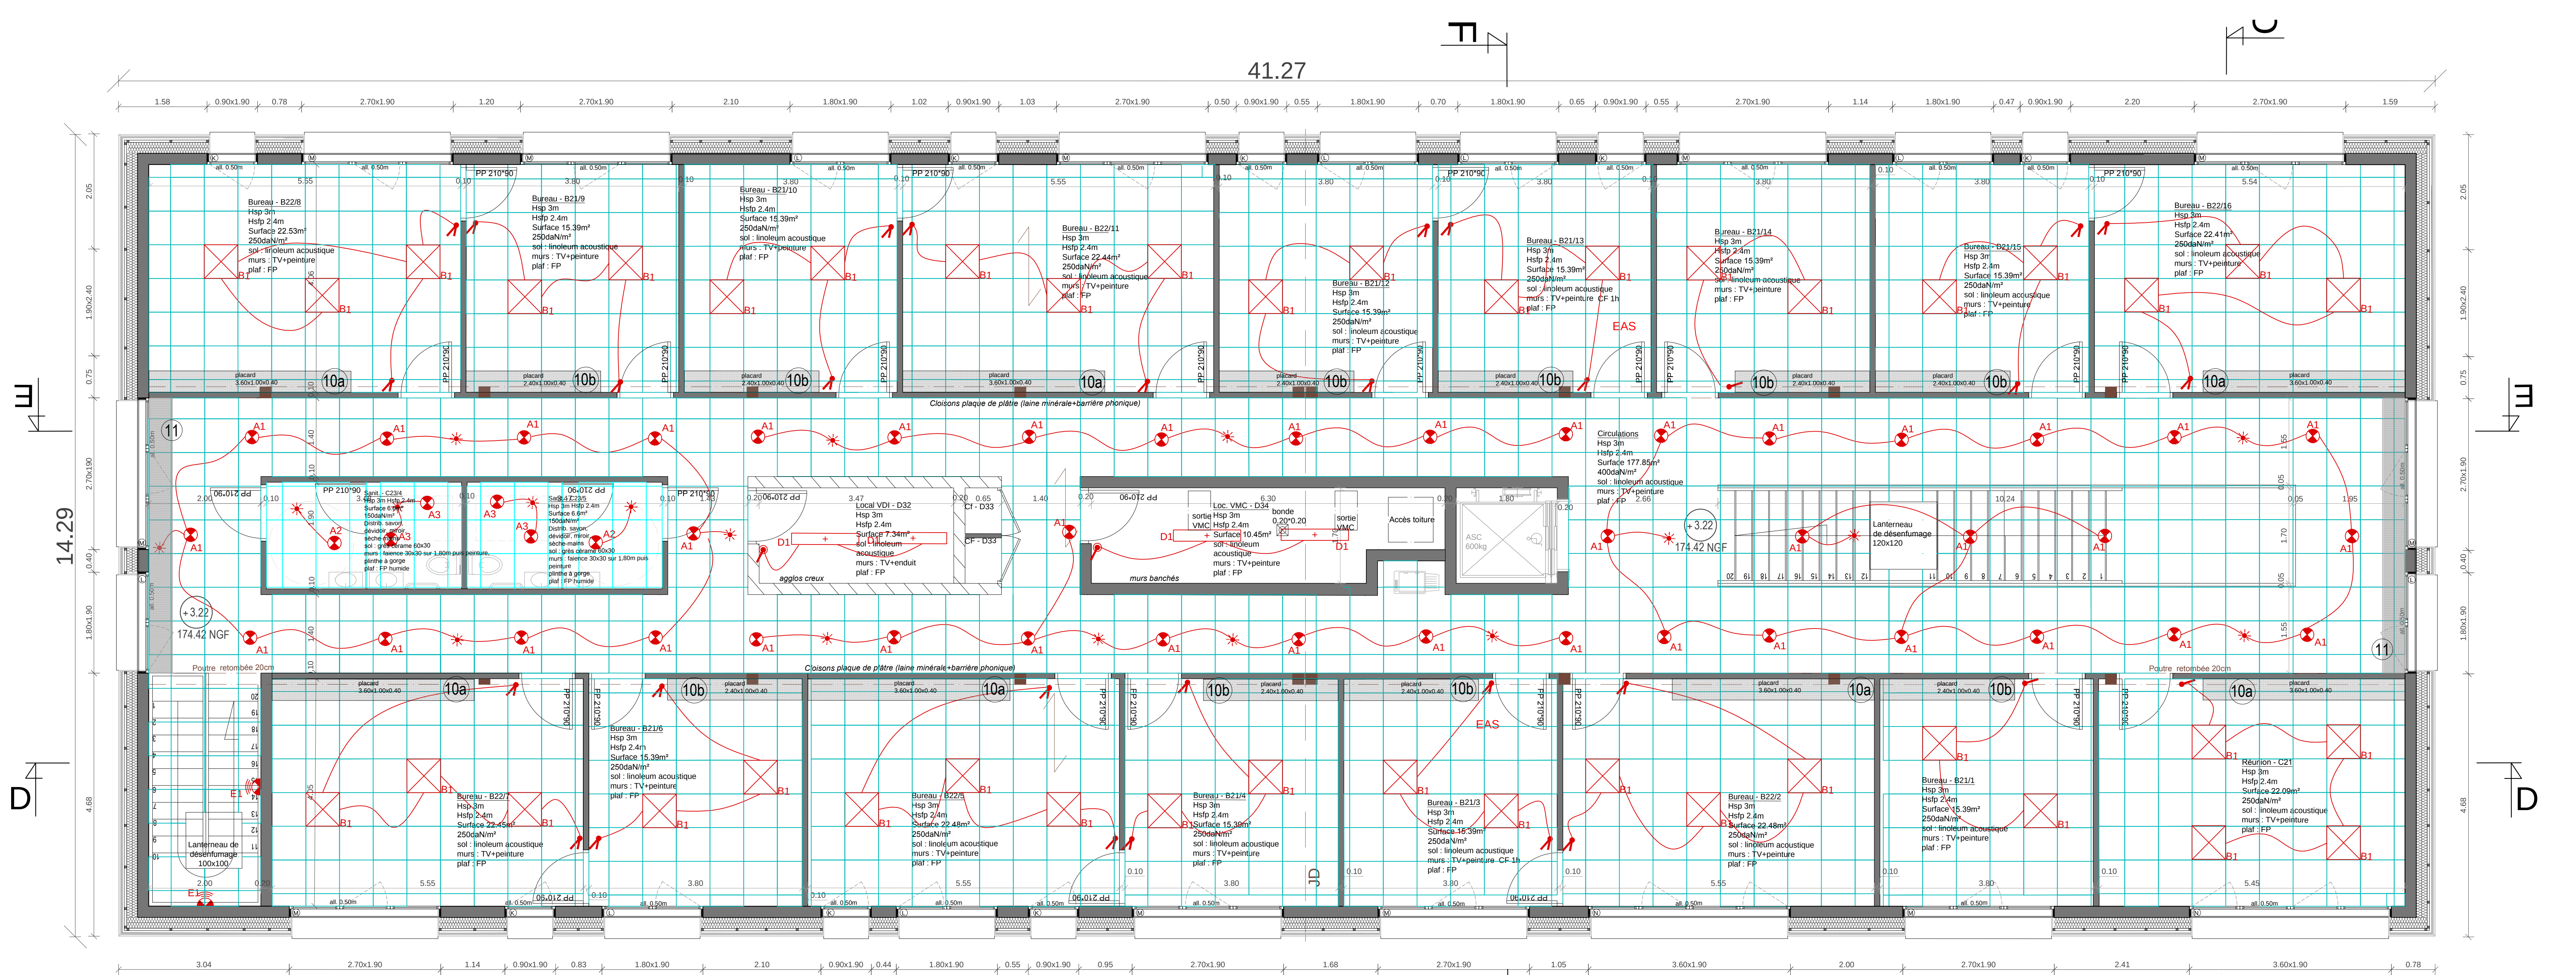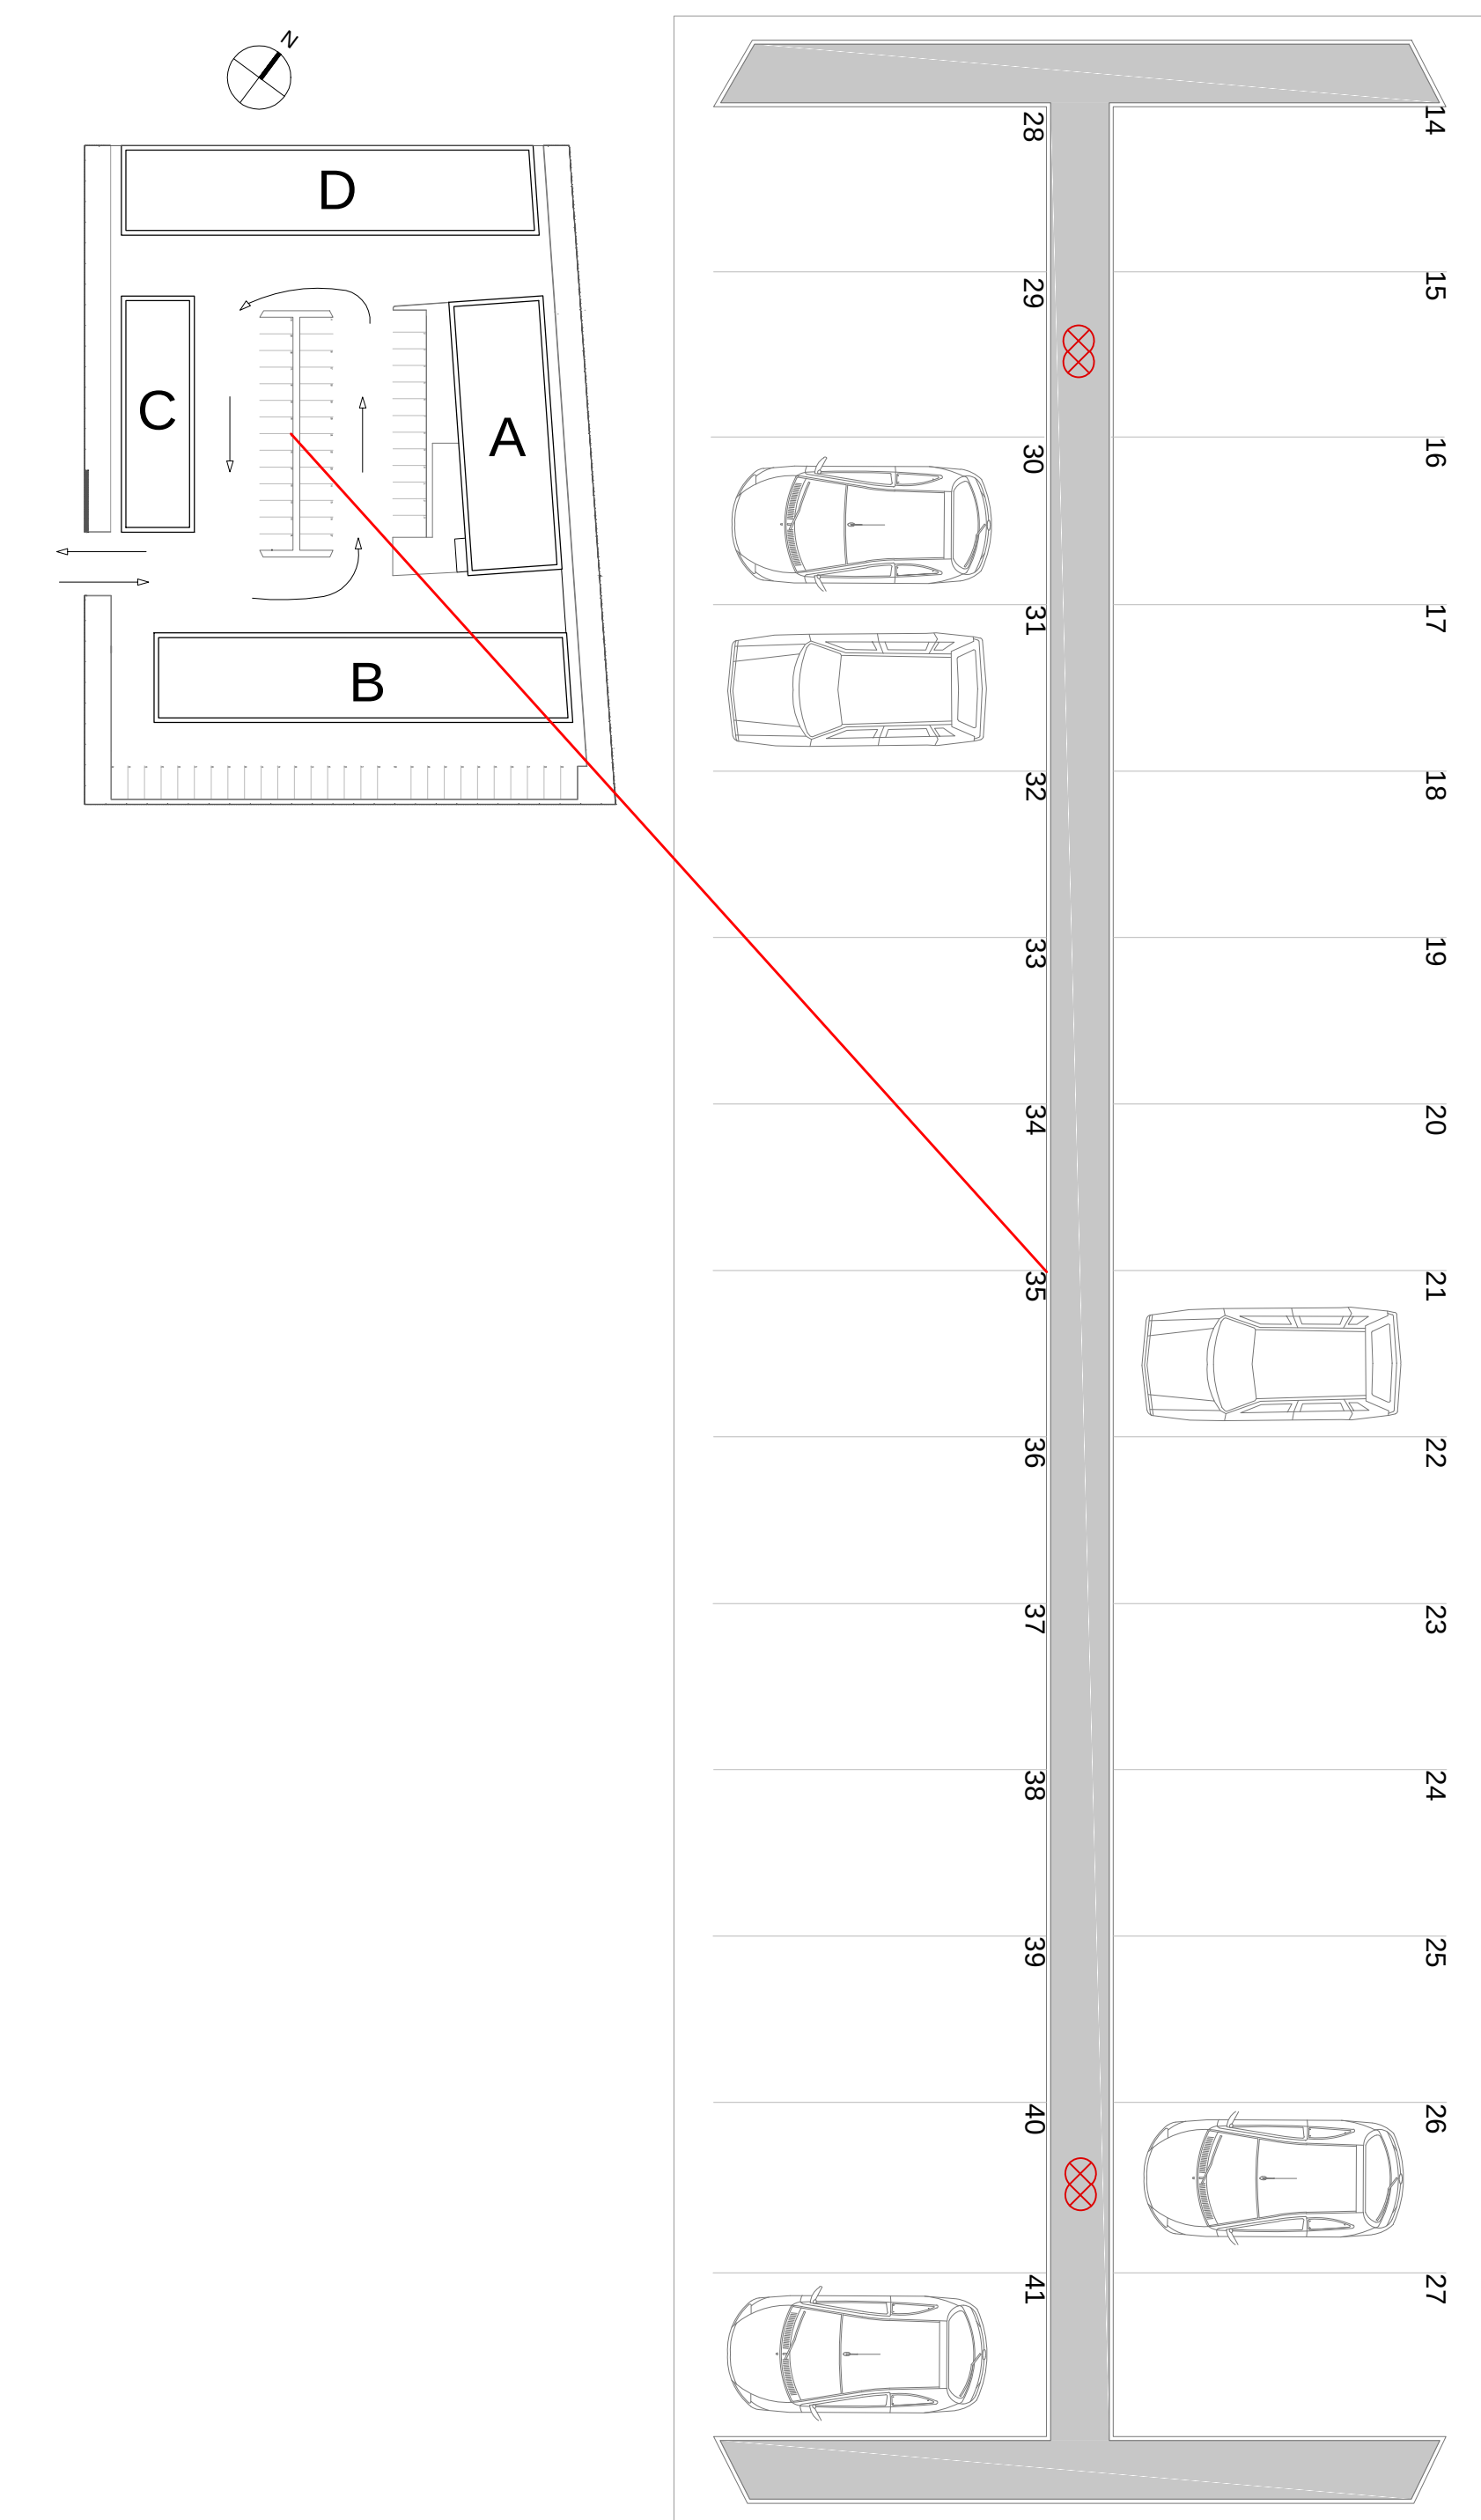

Etage



Rez-de-chaussée

Terrasse béton 116m²