

Pépinière d'entreprises
Neuville-sur-Saône
Zone en Champagne

Phase DCE

Equipements électriques

Plans

Bâtiment A (bureaux)

EL101

Réf. info. : L:\01\Exécution et maîtrise d'œuvre\proj et courtoisie sur bâtiment\proj\ETUDES OPERATIONNELLES\EL001 DOCUMENTS GRANDLYON\PLANS ET MOBILIER.sng



Echelle : 1/50
Date : 14/11/2017

Dessiné par : A.Gibrat
Etudié par : S.BIGOT Architecte D.P.L.G.
C.COQUET, C.TURC, CH.LAWINCZAK

Indice	Date	MODIFICATION

la Métropole de Lyon - 20 rue du Lac - CS 33560 - 69505 Lyon cedex 03

LEGENDE PRISES PT [] POSTE DE TRAVAIL INFORMATIQUE 2040x1300 1 RJ45 PC 2P+T 16A PC 2P+T 16A étanche Mais 3PC 16A+T étanche au sol	LEGENDE INTERPHONIE / CONTROLE D'ACCES PLATINE INTERPHONE EXTERIEURE LECTEUR DE BADGE DEVERROILLAGE PORTE BP OUVERTURE PORTE	ECLAIRAGE SECURITE BLOC AUTONOME D'EVACUATION 450m BLOC AUTONOME D'EVACUATION 450m STANDE BLOC AUTONOME D'AMBLYANCE BLOC AUTONOME PORTATIF D'INTERVENTION DISPOSITIF DE BALISAGE RENFORCEE (EAS)
LEGENDE INTRUSION CENTRALES ALARME INTRUSION DETECTEUR DOUBLE TECHNOLOGIE SIRENE D'ALERTE INTRUSION CLAVIER DE MISE ENJOURS SERVICE ALARME INTRUSION	LEGENDE SECURITE / INCENDIE DECLENCHEUR MANUEL DIFFUSEUR SONORE ET LUMINEUX ALARME INCENDIE VISUELLE CENTRALE ALARME INCENDIE	DIVERS ALIMENTATION ARRET D'URGENCE ELECTRICITE ARRET D'URGENCE VENTILATION

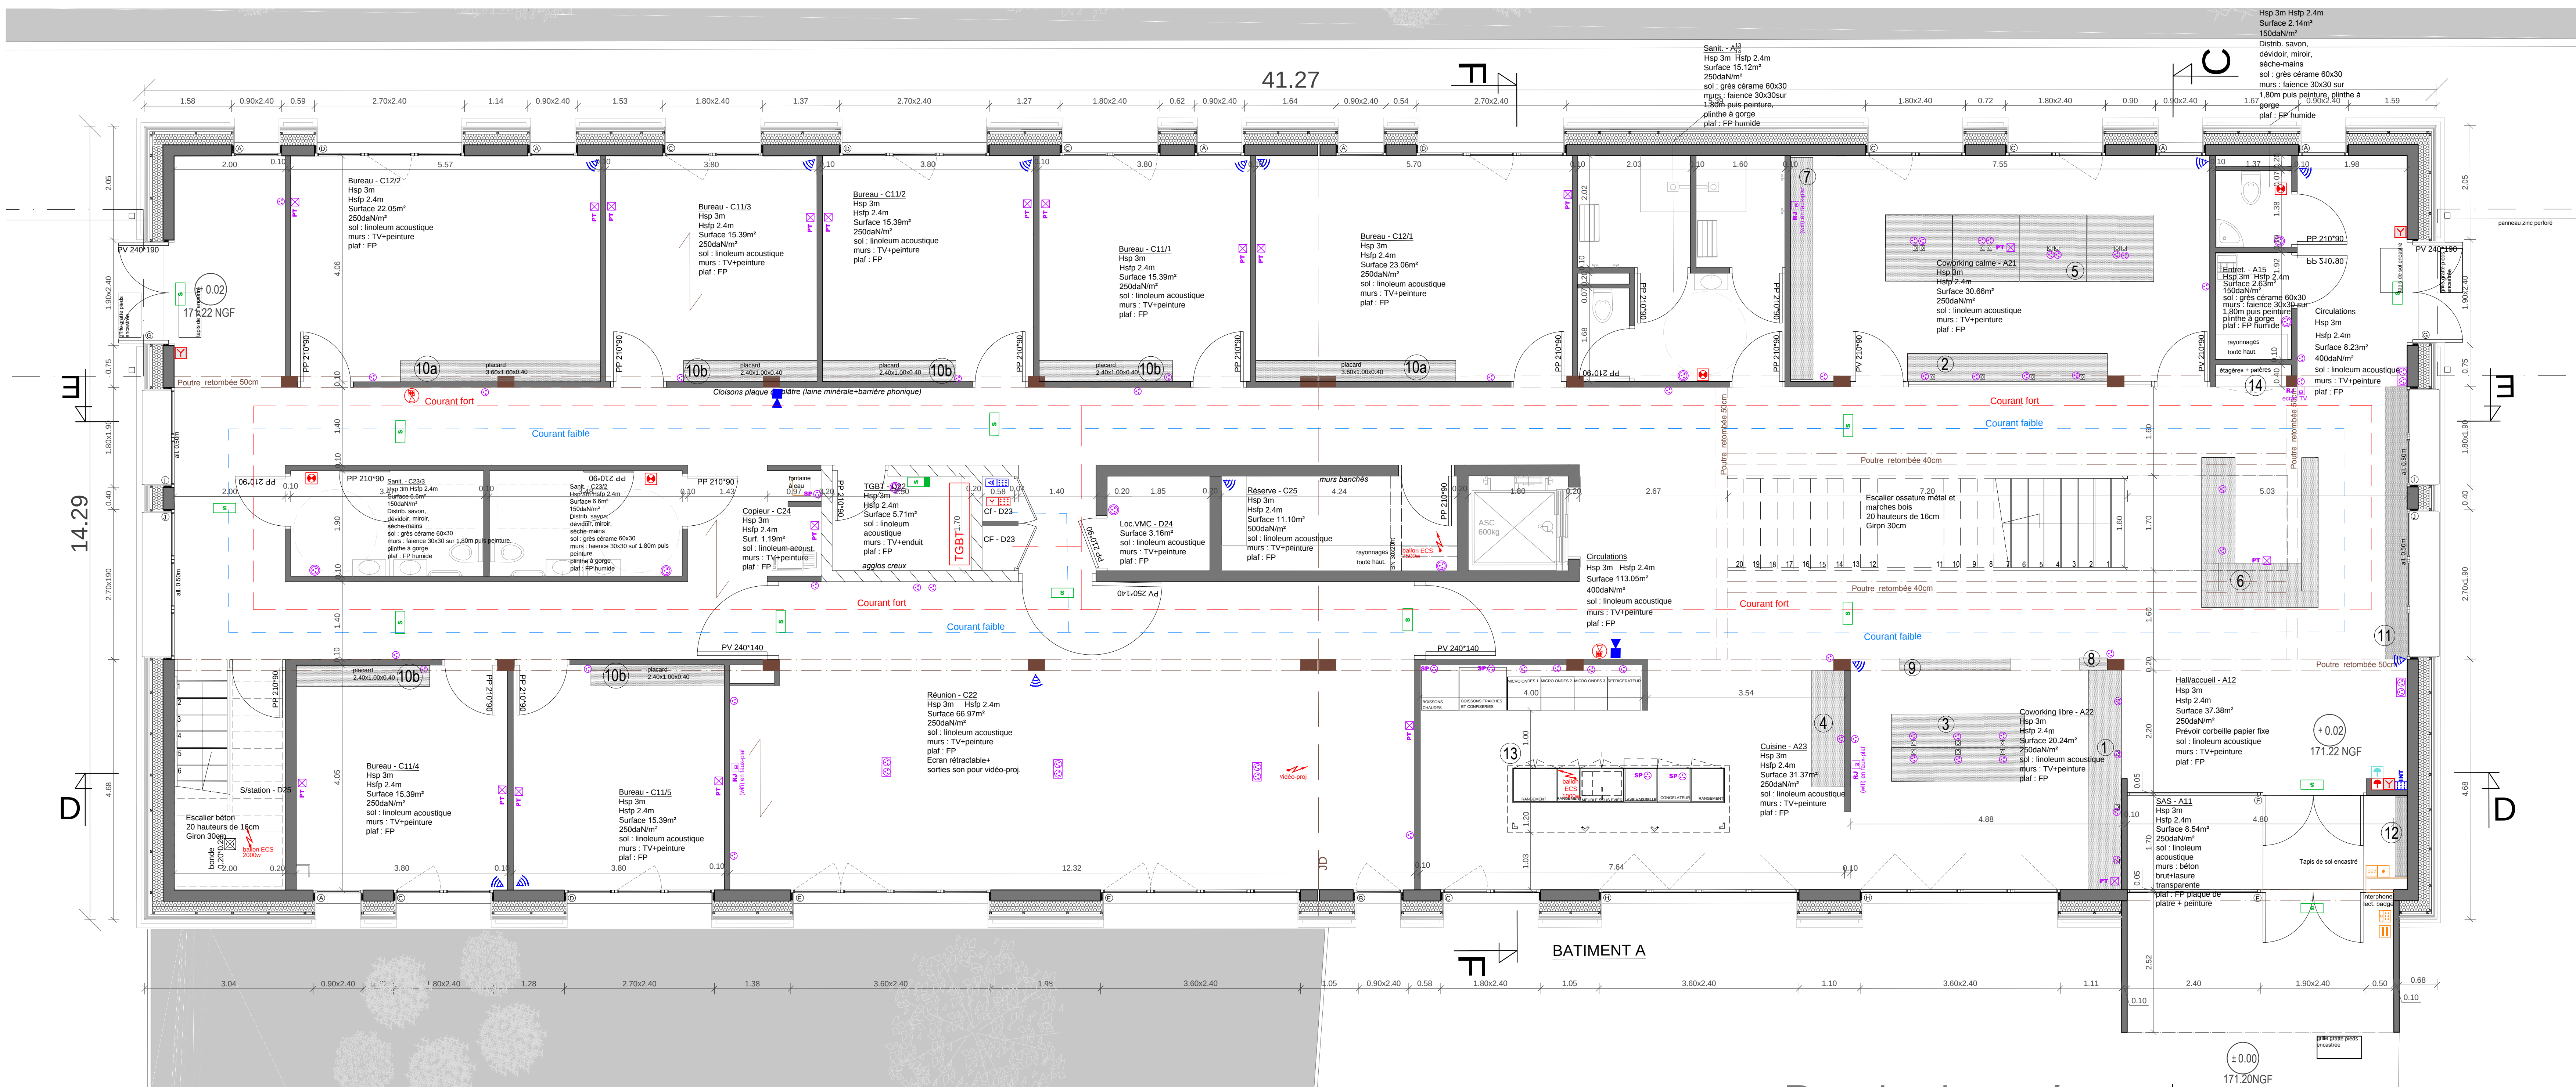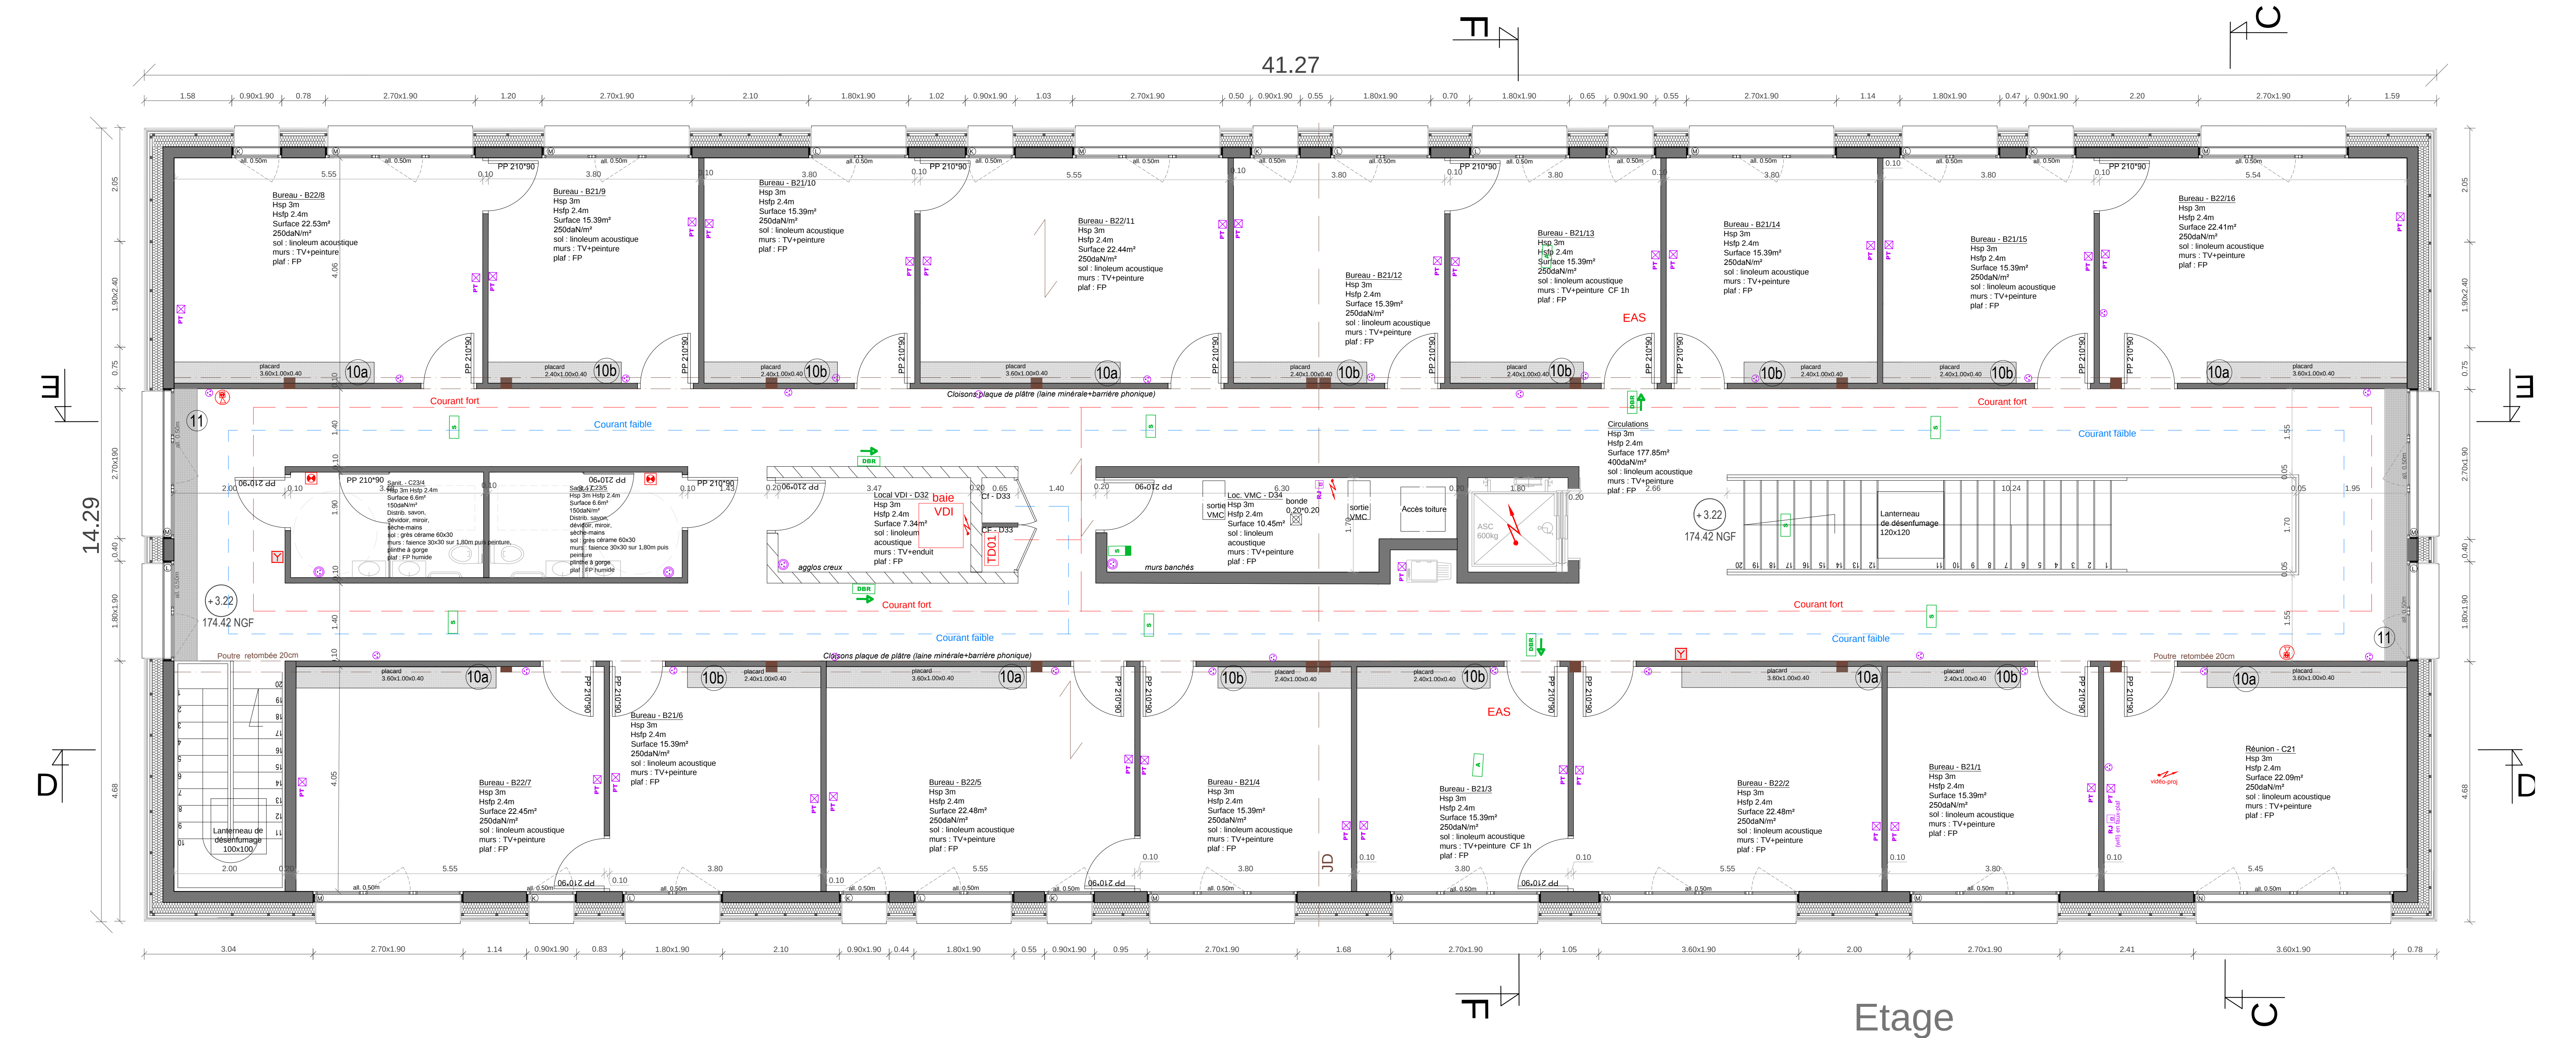

Rez-de-chaussée