

Pépinière d'entreprises
Neuville-sur-Saône
Zone en Champagne

phase DCE

Plans du bâtiment A (bureaux)

Rez de chaussée

R+1

AR107

Réf. info. : L:\DLPB\Etudes\Etudes et Maîtrise d'oeuvre\Projet en cours\Neuville sur Saône\Pépinière\03_ETUDES OPERATIONNELLES\04_DCE\2 DOCUMENTS GRAPHIQUES\PLANS ET MOBILIERS.dwg

Echelle : 1/100

Dessiné par :

A.Gibrat

Date : 14/11/2017




Etudié par :

S.BIGOT Architecte D.P.L.G.


C.COQUET, C.TURC, C-N LAWNICZAK

Indice	Date	MODIFICATION

la Métropole de Lyon - 20 rue du Lac - CS 33569 - 69505 Lyon cedex 03

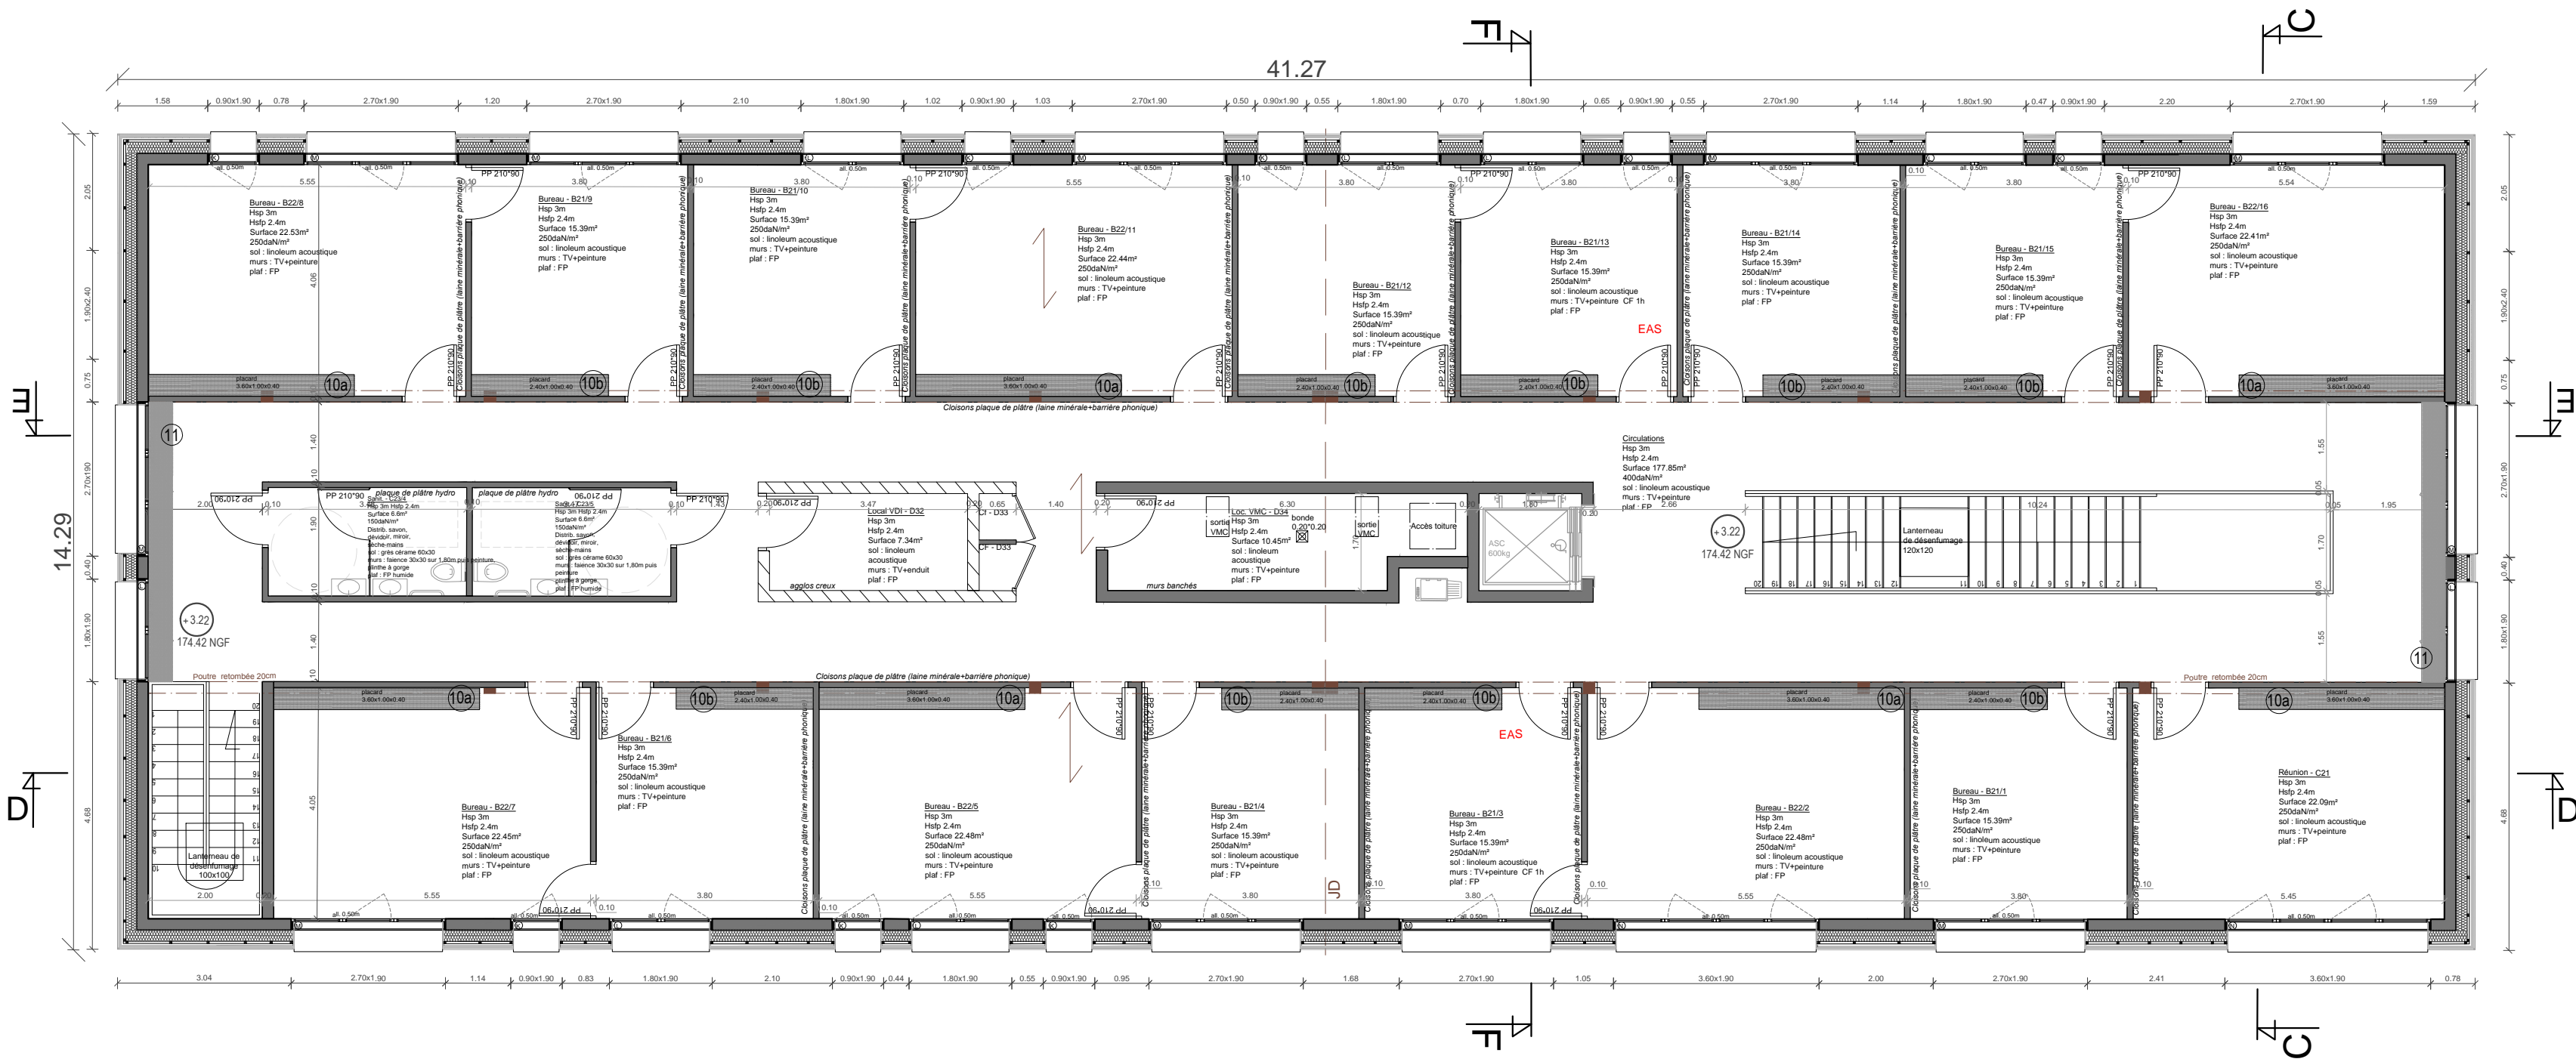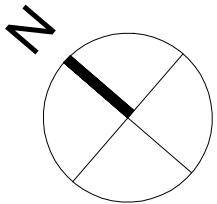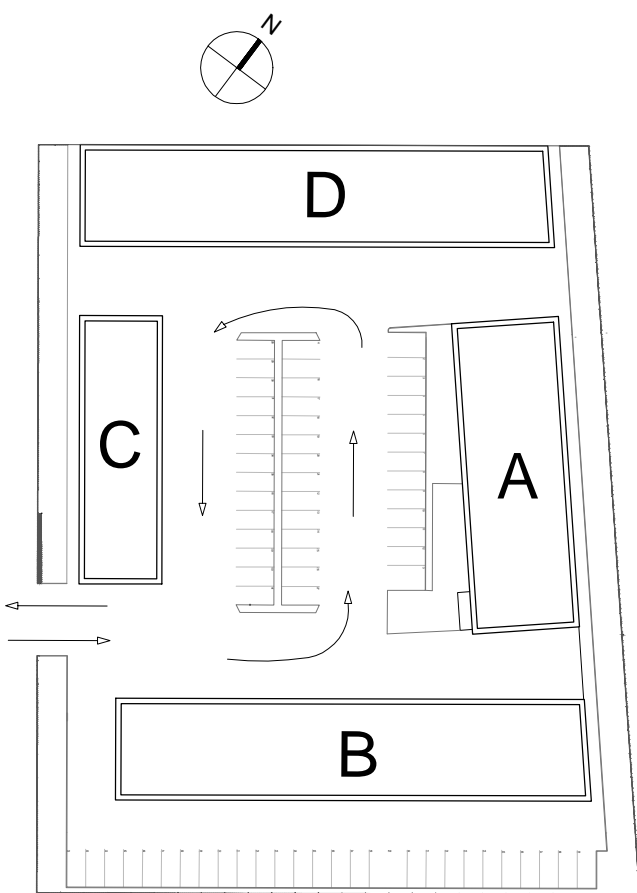

Etage

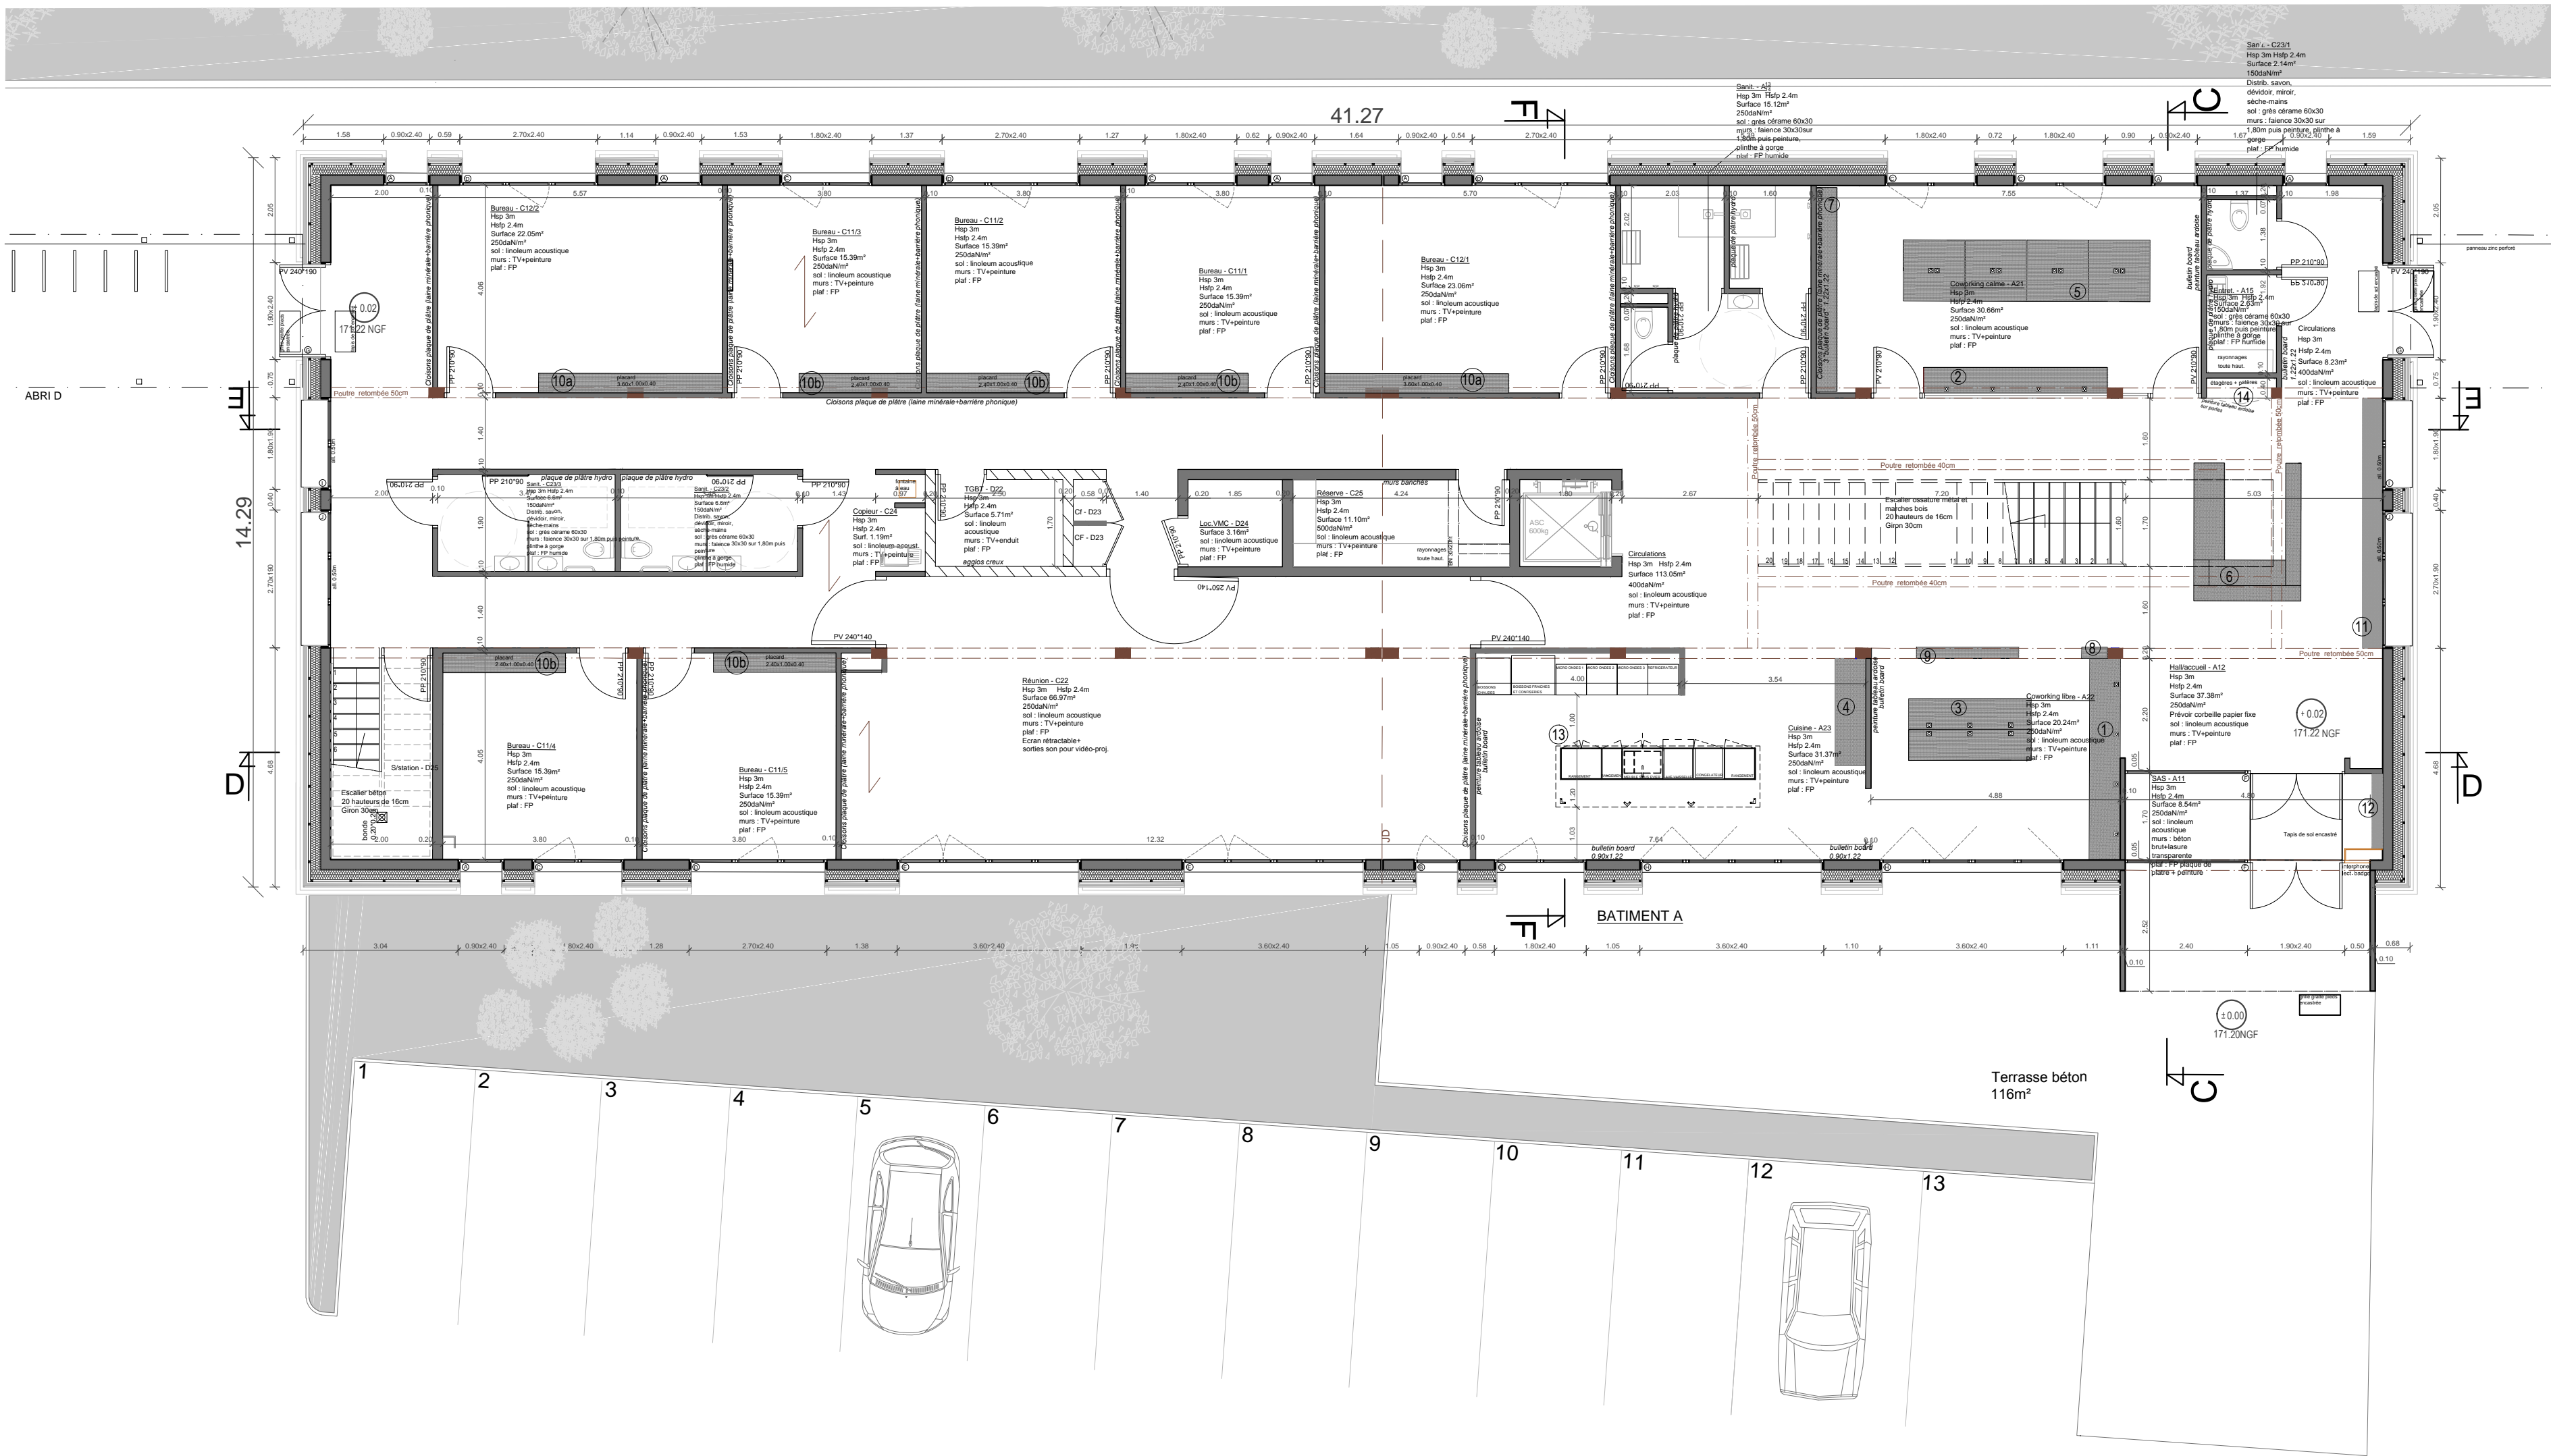

Rez-de-chaussée